


GEMEINDE GÖTZINGEN  
GEWANN HANDGASSE

# LAGEPLAN

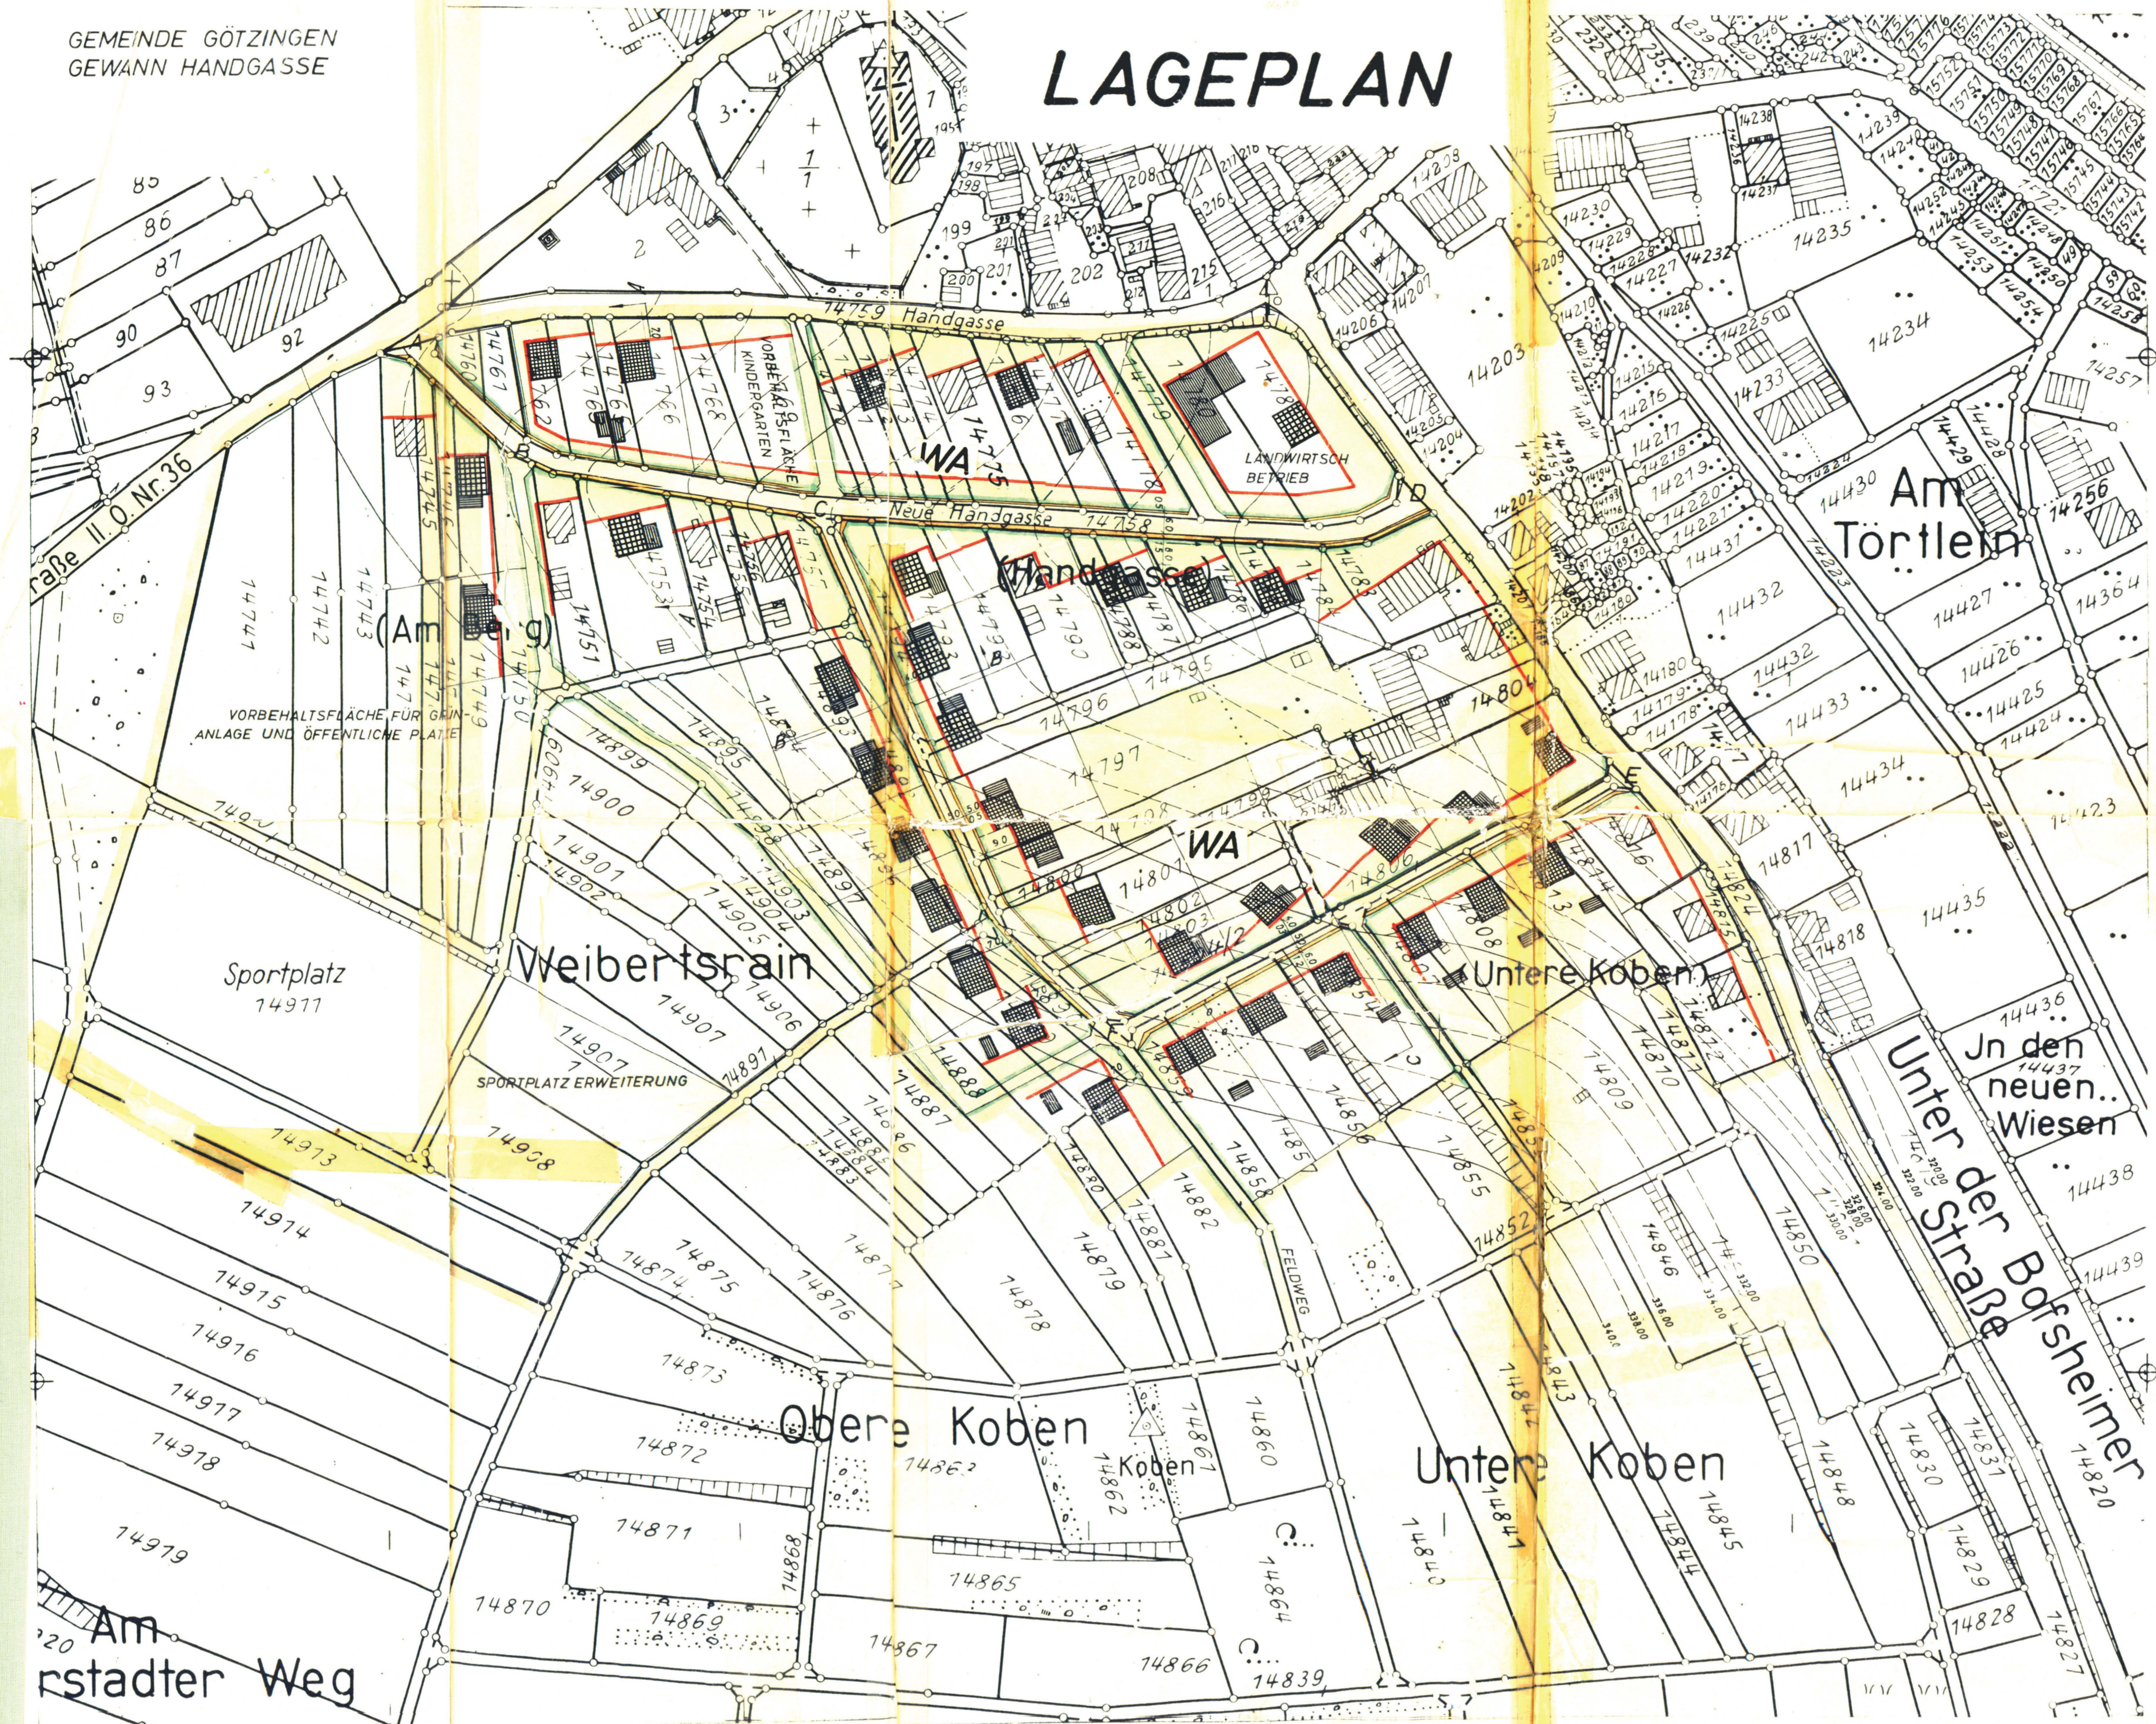

M=1:1000



- BESTEHENDE BEBAUUNG
- GEPLANTE BEBAUUNG  
Z=1 GRZ=0.3 DACHNEIGUNG: 28°-32°
- GEPLANTE BEBAUUNG  
Z=2 GRZ=0.3 DACHNEIGUNG: 28°-32°
- GARAGE-NEBENGEBAUDE
- GEPLANTE STRASSEN
- GEPLANTE FUSSWEGE-WOHNWEGE
- NICHT ÜBERBAUBARE GRUNDSTÜCKSFÄCHE
- ÖFFENTLICHE GRÜNFLÄCHE
- STRASSENBEGRENZUNGSLINIE
- BAULINIE
- GRENZE DES PLANUNGSGEBIETES

FÜR DIE GEMEINDE: 30. Juli 1964  
GÖTZINGEN, DEN 196

*Friedrich*  
BÜRGERMEISTER

FÜR DEN ENTWURF:  
KARLSRUHE DEN 24. 4. 1964  
Dipl.-Ing. Friedrich Jriou  
Karlsruhe, D. Hoch  
Schöpfheim Nr. 8-10

PLAN-NR. 6007/10

ANLAGE NR. 2

Nachdruck und Vervielfältigungen jeder Art sind nur mit Genehmigung des Landesvermessungsamts Baden-Württemberg - Außenstelle Karlsruhe - gestattet

1:1000

Herstellung: Landesvermessungsamt Baden-Württemberg  
- Außenstelle Karlsruhe - 1964